


Etat des Lieux

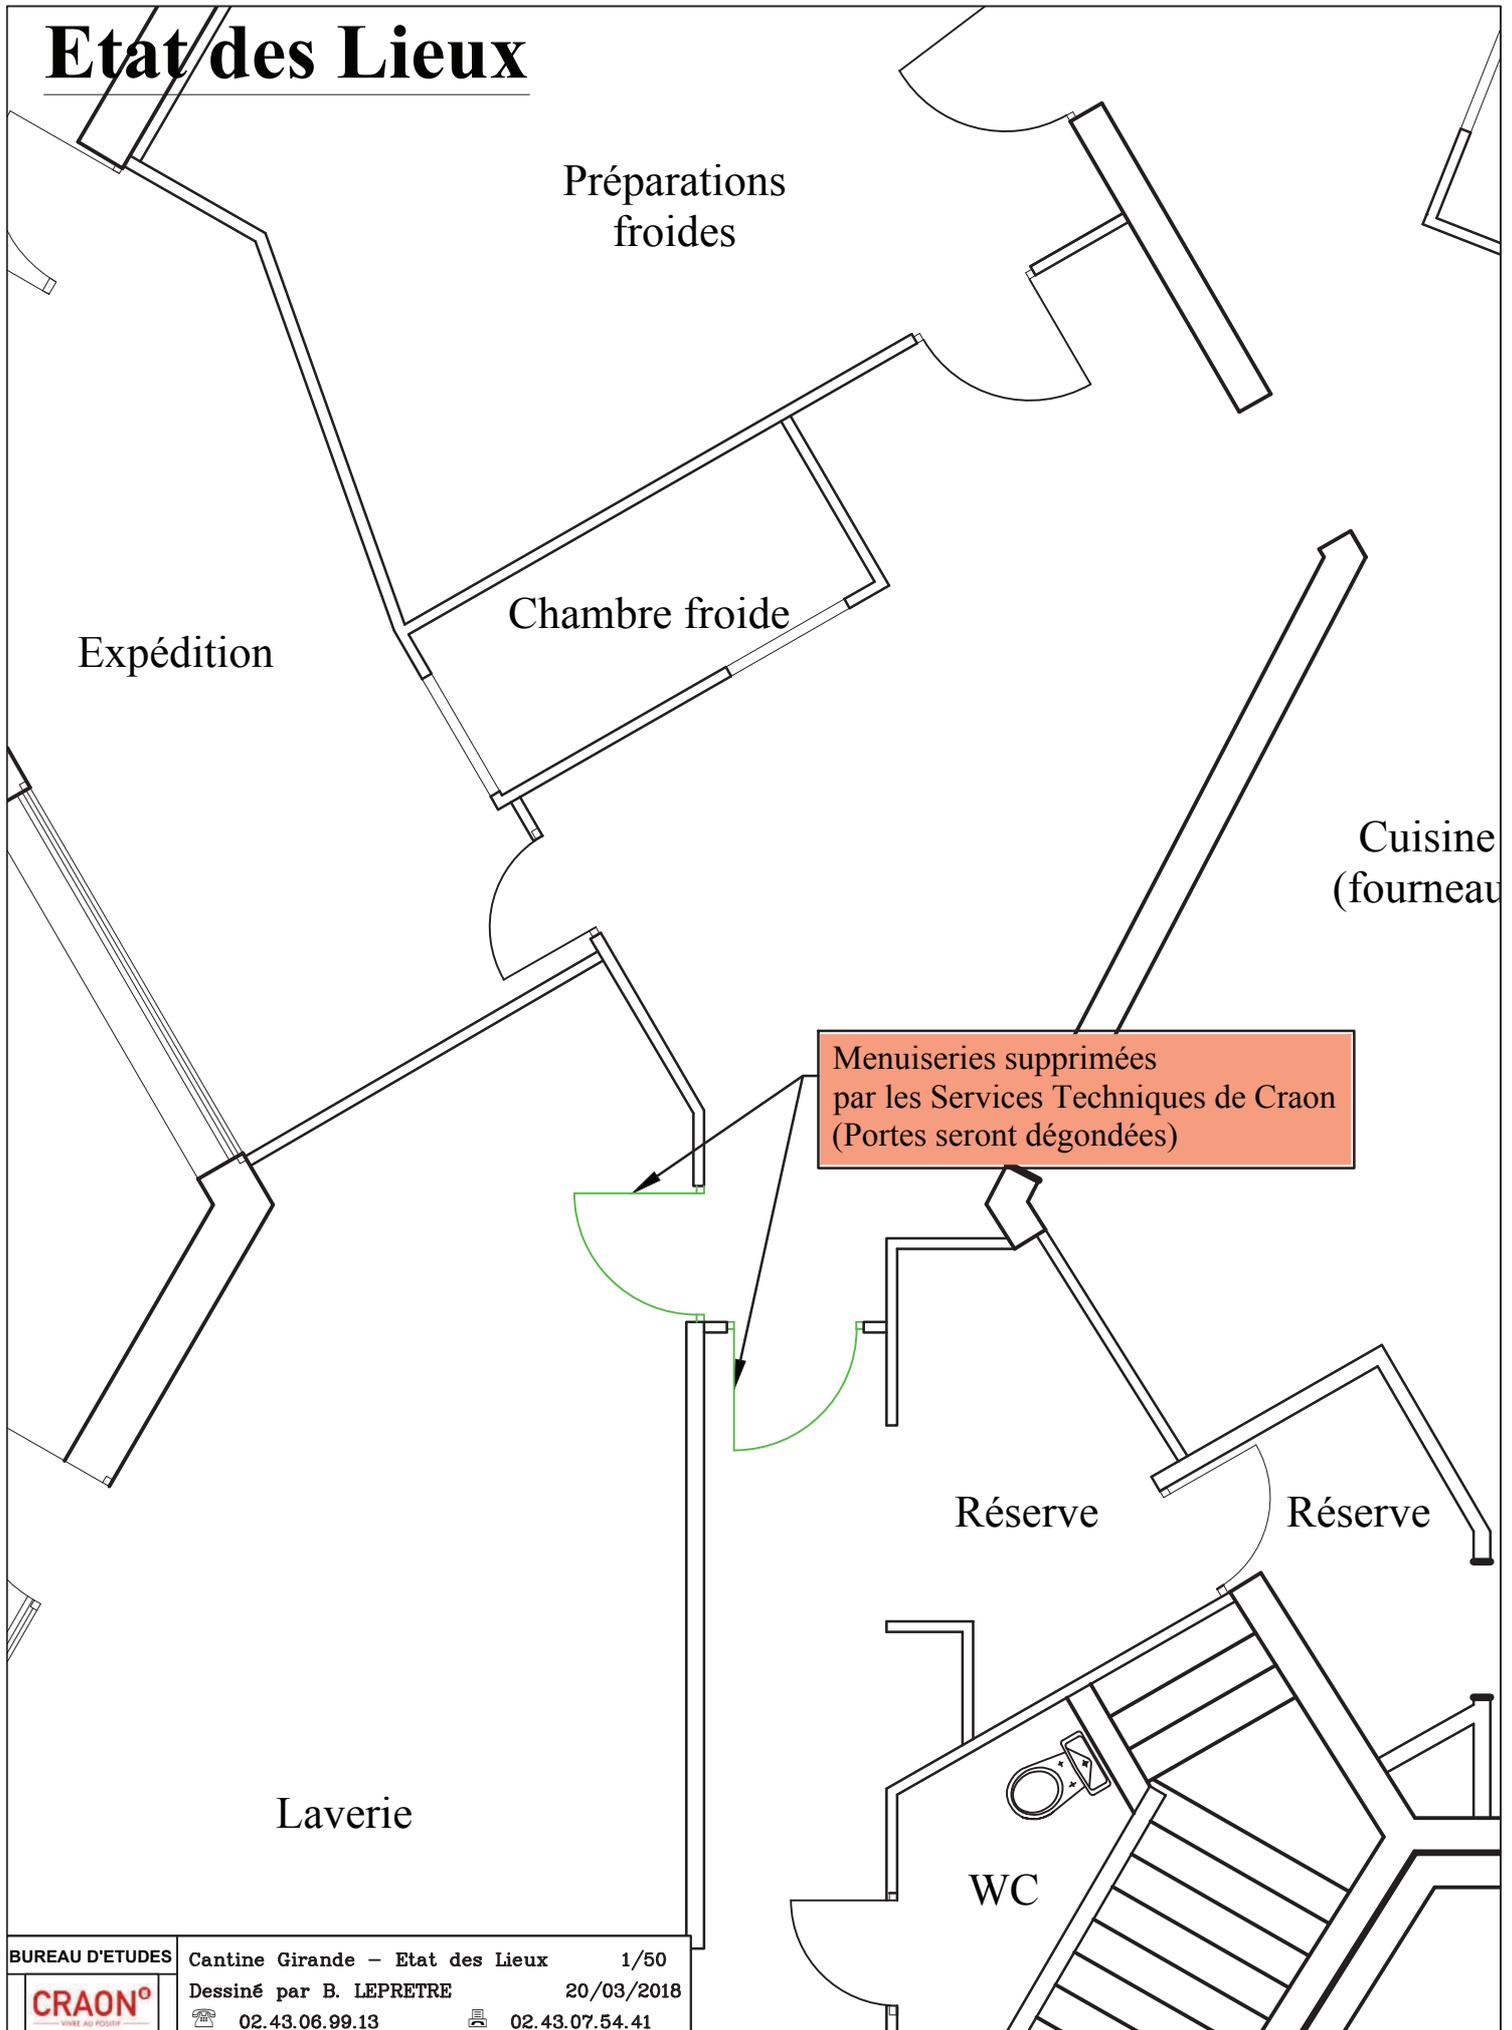

Esquisse - Projet Menuiserie

