


FAÇADE NORD

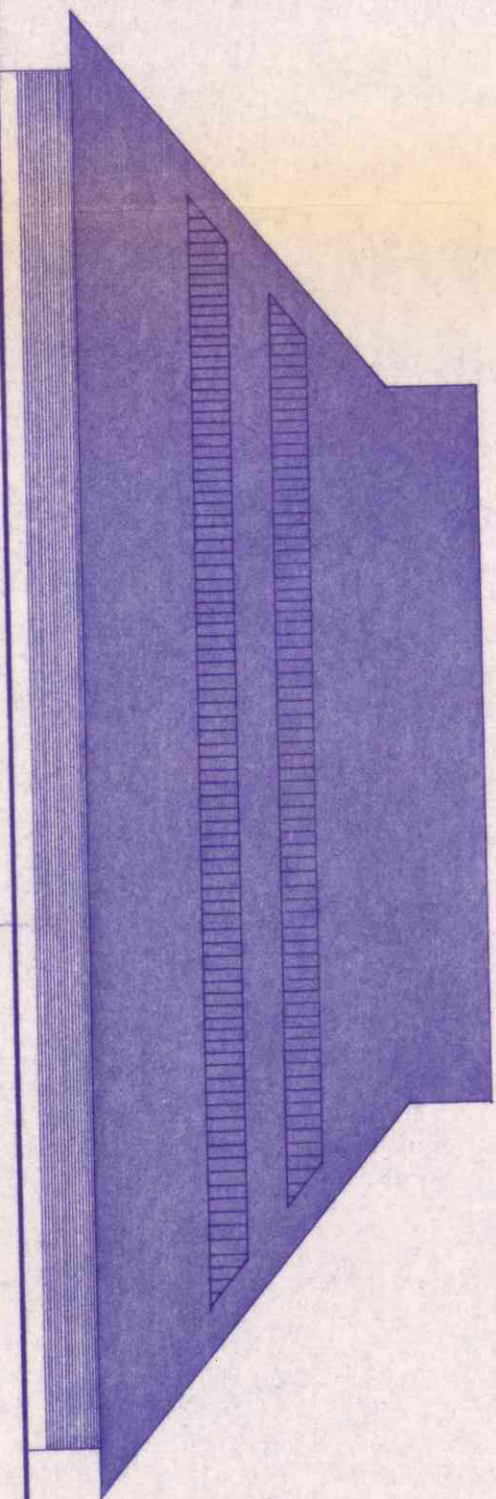

FAÇADE SUD

