




FAÇADE EST

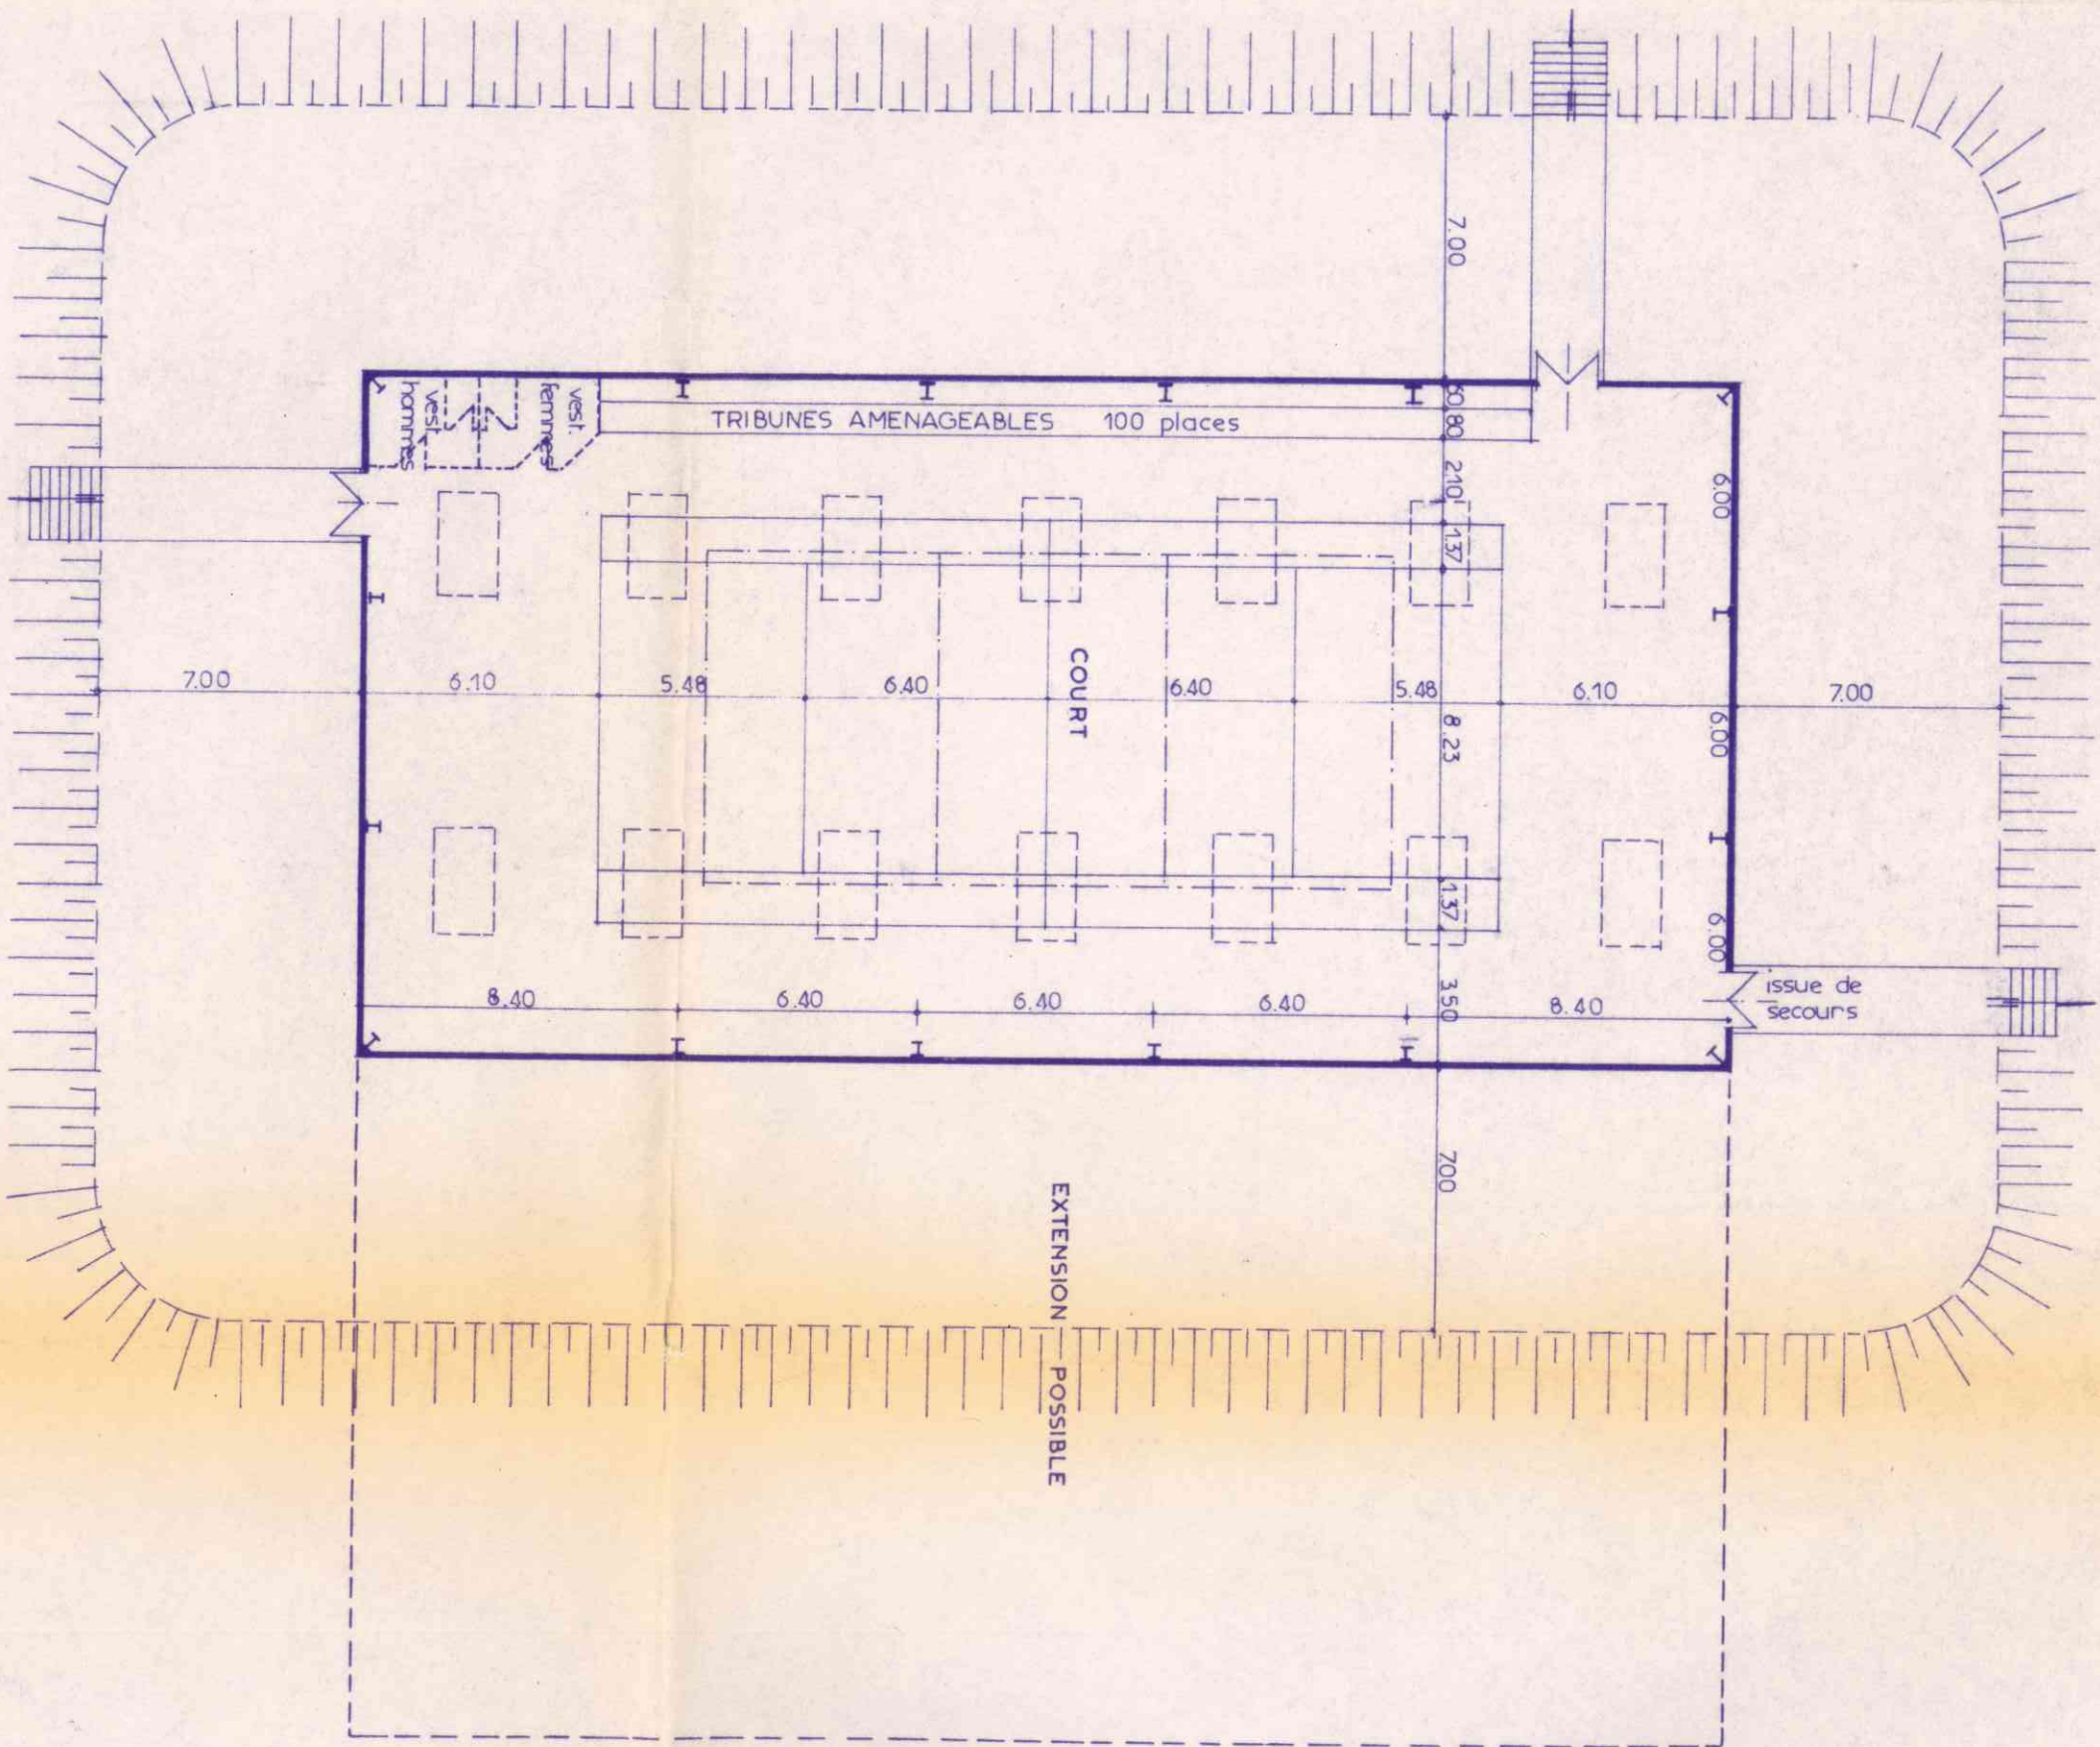

VUE EN PLAN (0.005 p.m.)